




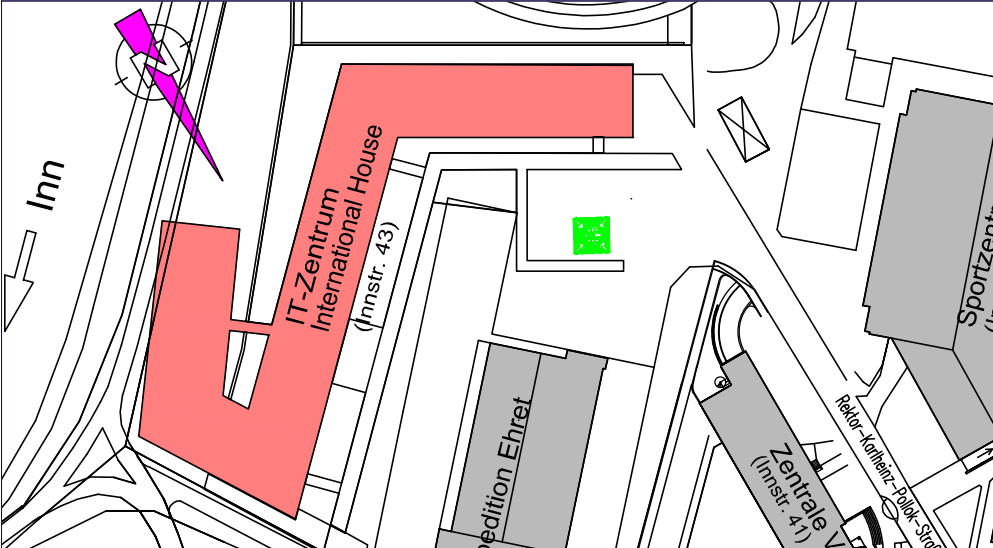

LAGEPLAN

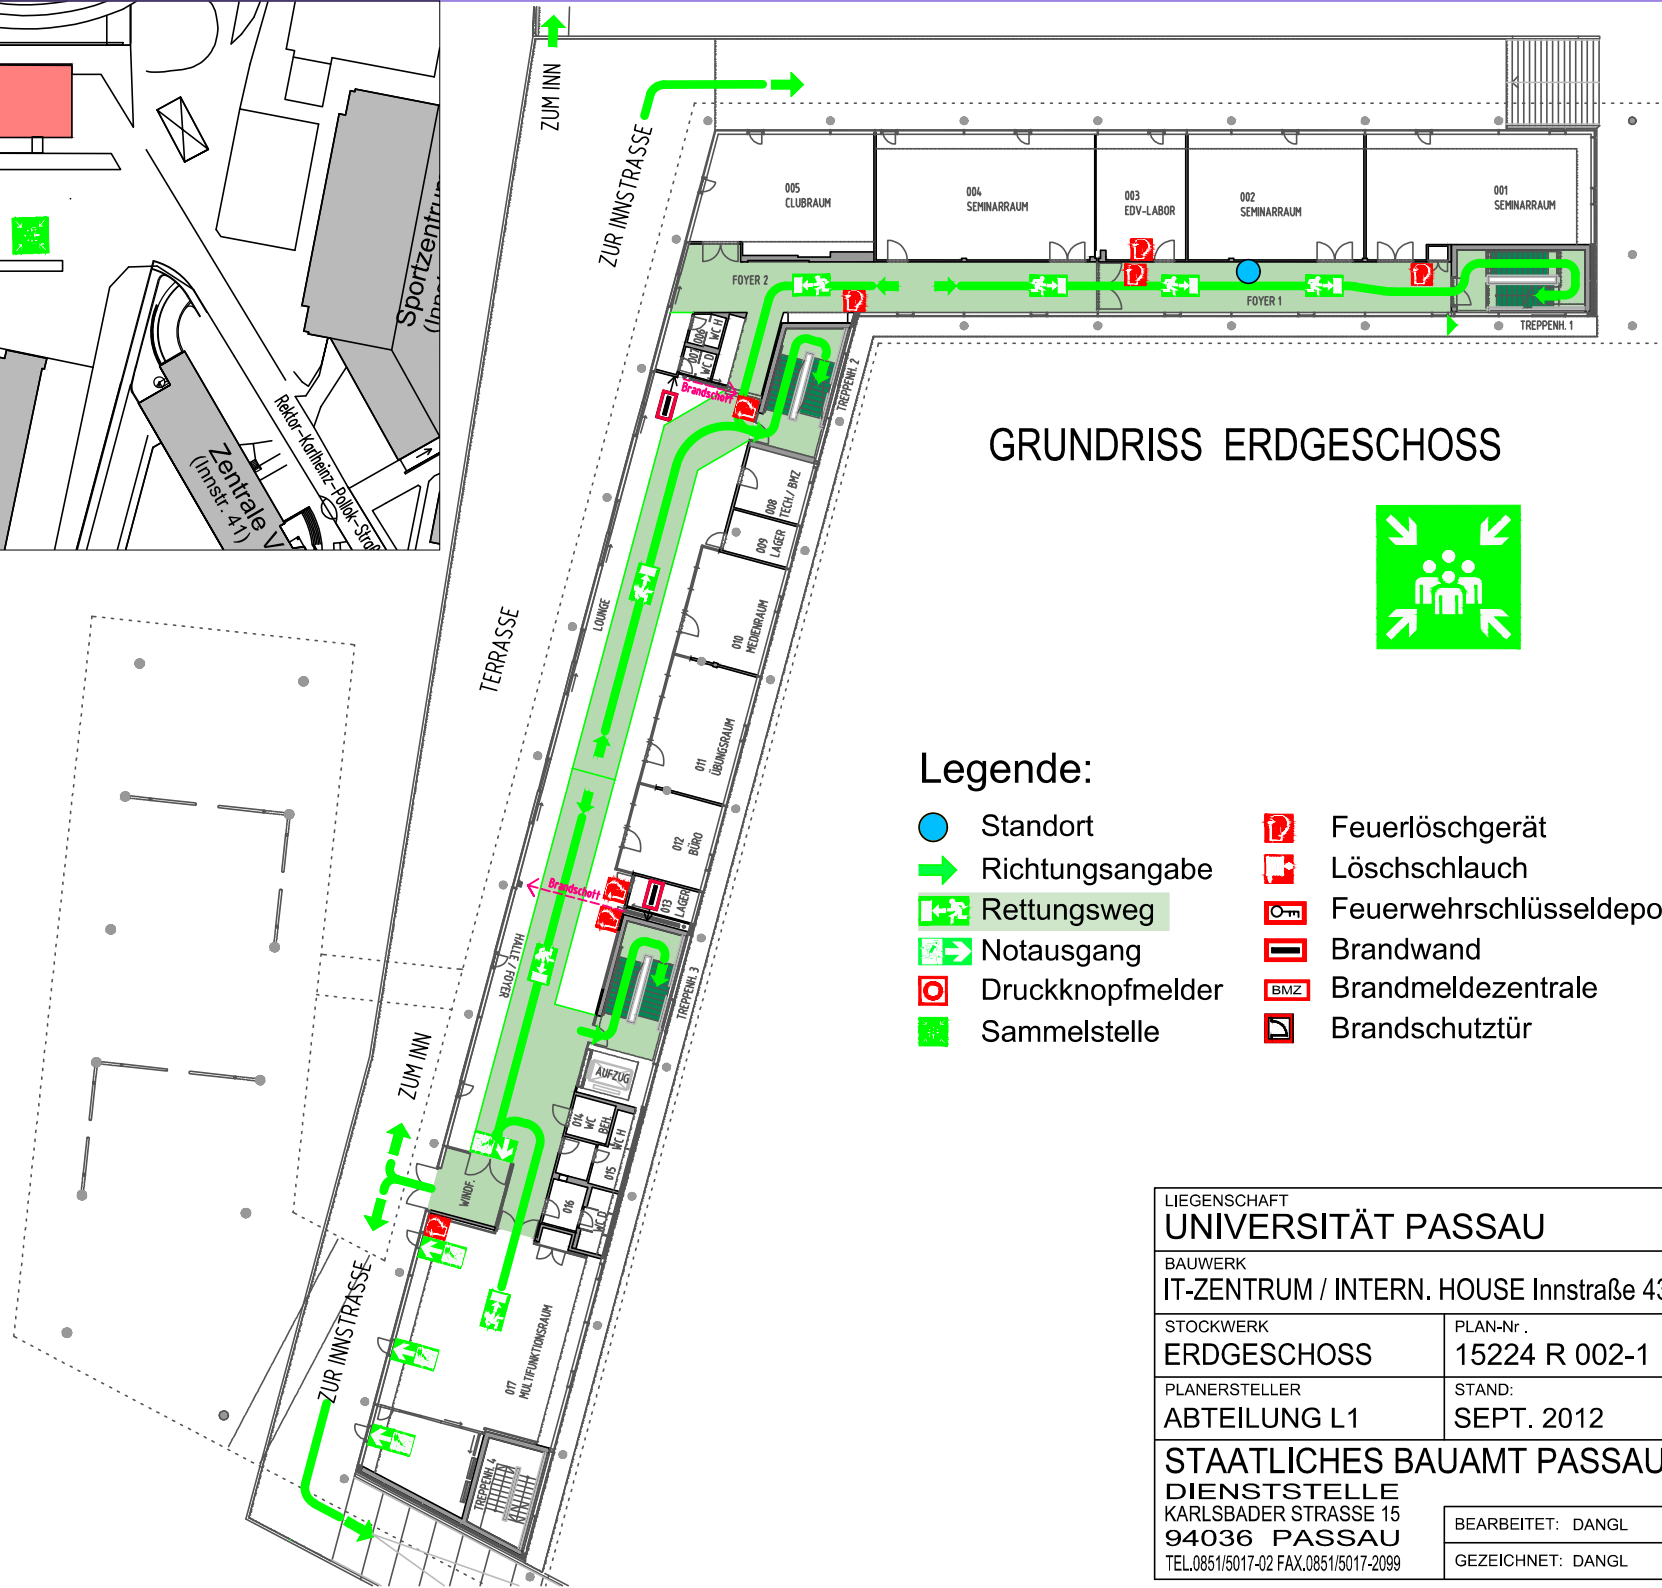

GRUNDRISS ERDGESCHOSS

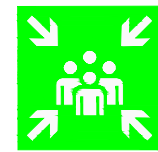

Legende:

- Standort
- Richtungsangabe
- Rettungsweg
- Notausgang
- Druckknopfmelder
- Sammelstelle
- Feuerlöschgerät
- Löschschlauch
- Feuerwehrschlüsseldepot
- Brandwand
- Brandmeldezentrale
- Brandschutztür

|   |                                  |
|---|----------------------------------|
| LIEGENSCHAFT<br><b>UNIVERSITÄT PASSAU</b>                                                                  |                                  |
| BAUWERK<br>IT-ZENTRUM / INTERN. HOUSE Innstraße 43                                                         |                                  |
| STOCKWERK<br><b>ERDGESCHOSS</b>                                                                            | PLAN-Nr.<br><b>15224 R 002-1</b> |
| PLANERSTELLER<br><b>ABTEILUNG L1</b>                                                                       | STAND:<br><b>SEPT. 2012</b>      |
| <b>STAATLICHES BAUAMT PASSAU</b>                                                                           |                                  |
| <b>Dienststelle</b><br>KARLSBADER STRASSE 15<br><b>94036 PASSAU</b><br>TEL.0851/5017-02 FAX.0851/5017-2099 |                                  |
| BEARBEITET: DANGL                                                                                          |                                  |
| GEZEICHNET: DANGL                                                                                          |                                  |